

INWESTYCJA



CHECK POINT TABOROWA Sp. z o.o.

INWESTOR

Biuro sprzedaży

+48 883 664 875

www.ascotapartments.pl

biuro@ascotapartments.pl


WARSZAWA, UL. TABOROWA 1

JEDNOSTKA PROJEKTOWA




A8 Architektura Piotr Lewandowski  
ul. Osmańczyka 10/112, 01-494 Warszawa  
tel.: 22 746 16 06, www.a8architektura.pl

## LEGENDA:

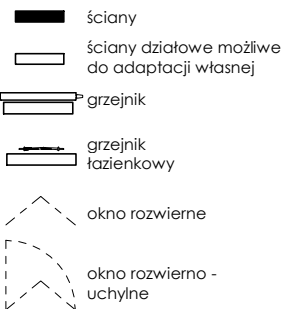

Data wydania: 02.08.2017

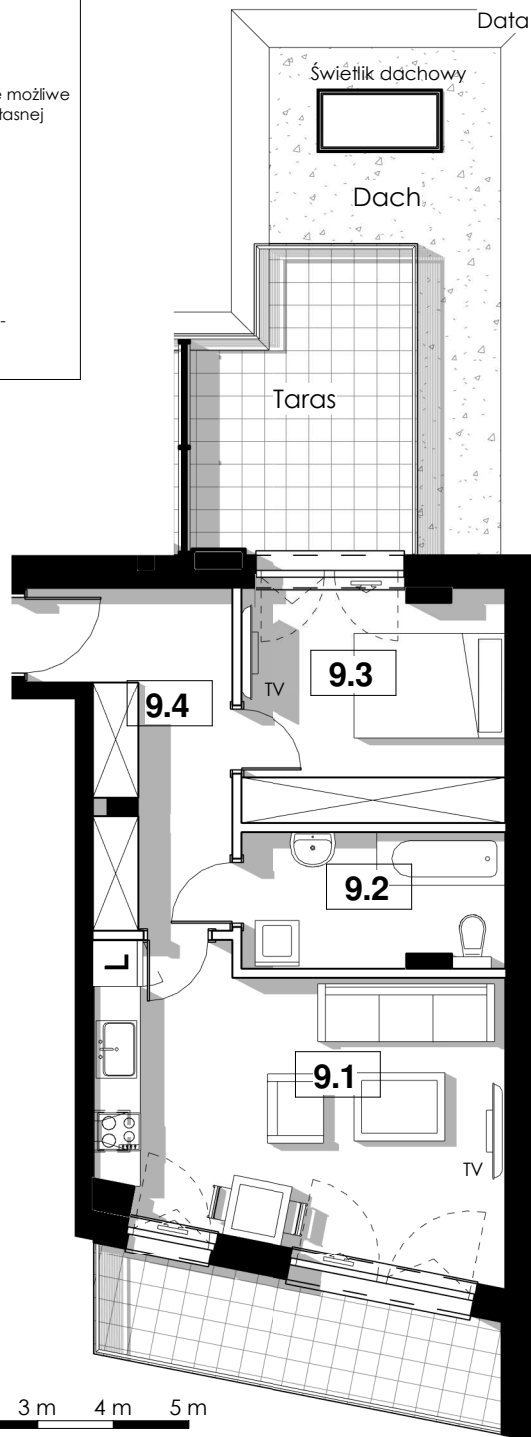

## INFORMACJE O LOKALU

Nr	Il. pok.	Piętro	Kond.	Pow. [m <sup>2</sup> ]
M9	2	4	5	46.7

Nr	Nazwa	Pow. [m <sup>2</sup> ]
9.1	Salon z aneksem kuch.	20.31
9.2	Łazienka	6.19
9.3	Pokój	10.82
9.4	Hol	9.38

Balkony i tarasy	46.7
Balkony i tarasy	11.26
Balkony i tarasy	7.59

## Uwaga

1. Pomiar powierzchni zgodny z normą PN-70/B-02365 (aktualną na czas projektowania budynku).
2. Niniejsza karta katalogowa nie stanowi wiernego odwzorowania powstałego lokalu mieszkalnego. Karty mają jedynie służyć wskazaniu położenia projektowanych pomieszczeń.
3. Na etapie wykonawczym mogą wystąpić zmiany w stosunku do informacji zawartych na karcie katalogowej. Niniejsza karta nie stanowi wiążącego opisu technicznego prezentowanego lokalu.

## BIURO SPRZEDAŻY

Biuro sprzedaży

+48 883 664 875

biuro@ascotapartments.pl

www.ascotapartments.pl

